


石楼县东石羊河（马门庄村段）治导线规划及管理范围划界调整正射影像图

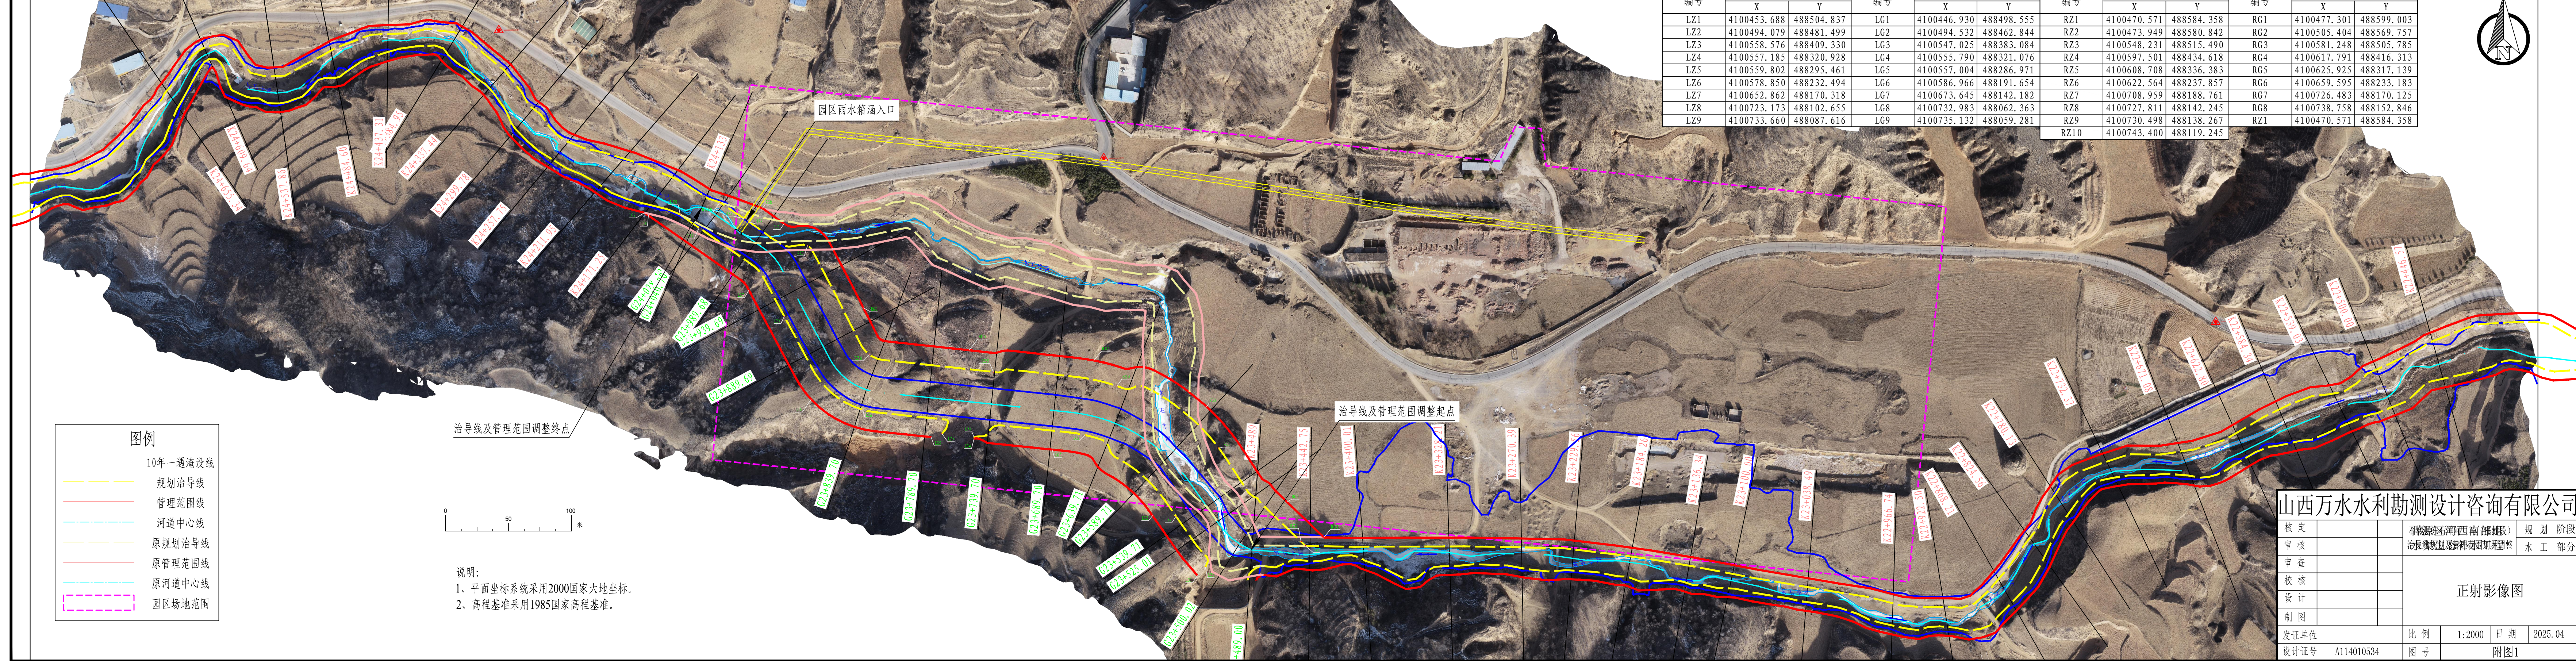

治导线及管理范围线百米桩及特殊桩坐标位置表

编号	坐 标 值(m)		编号	坐 标 值(m)		编号	坐 标 值(m)		编号	坐 标 值(m)	
	X	Y		X	Y		X	Y		X	Y
LZ1	4100453.688	488504.837	LG1	4100446.930	488498.555	RZ1	4100470.571	488584.358	RG1	4100477.301	488599.003
LZ2	4100494.079	488481.499	LG2	4100494.532	488462.844	RZ2	4100473.949	488580.842	RG2	4100505.404	488569.757
LZ3	4100558.576	488409.330	LG3	4100547.025	488383.084	RZ3	4100548.231	488515.490	RG3	4100581.248	488505.785
LZ4	4100557.185	488320.928	LG4	4100555.790	488321.076	RZ4	4100597.501	488434.618	RG4	4100617.791	488416.313
LZ5	4100559.802	488295.461	LG5	4100557.004	488286.971	RZ5	4100608.708	488336.383	RG5	4100625.925	488317.139
LZ6	4100578.850	488232.494	LG6	4100586.966	488191.654	RZ6	4100622.564	488237.857	RG6	4100659.595	488233.183
LZ7	4100652.862	488170.318	LG7	4100673.645	488142.182	RZ7	4100708.959	488188.761	RG7	4100726.483	488170.125
LZ8	4100723.173	488102.655	LG8	4100732.983	488062.363	RZ8	4100727.811	488142.245	RG8	4100738.758	488152.846
LZ9	4100733.660	488087.616	LG9	4100735.132	488059.281	RZ9	4100730.498	488138.267	RZ1	4100470.571	488584.358
						RZ10	4100743.400	488119.245			

山西万水水利勘测设计咨询有限公司

核定		在石楼县境内(南部建设)	规划 阶段
审核		石楼县水利局(水利部调整)	水 工 部分
审查			
校核			
设计			
制图			
发证单位		比例	1:2000
设计证号	A114010534	图号	附图1